

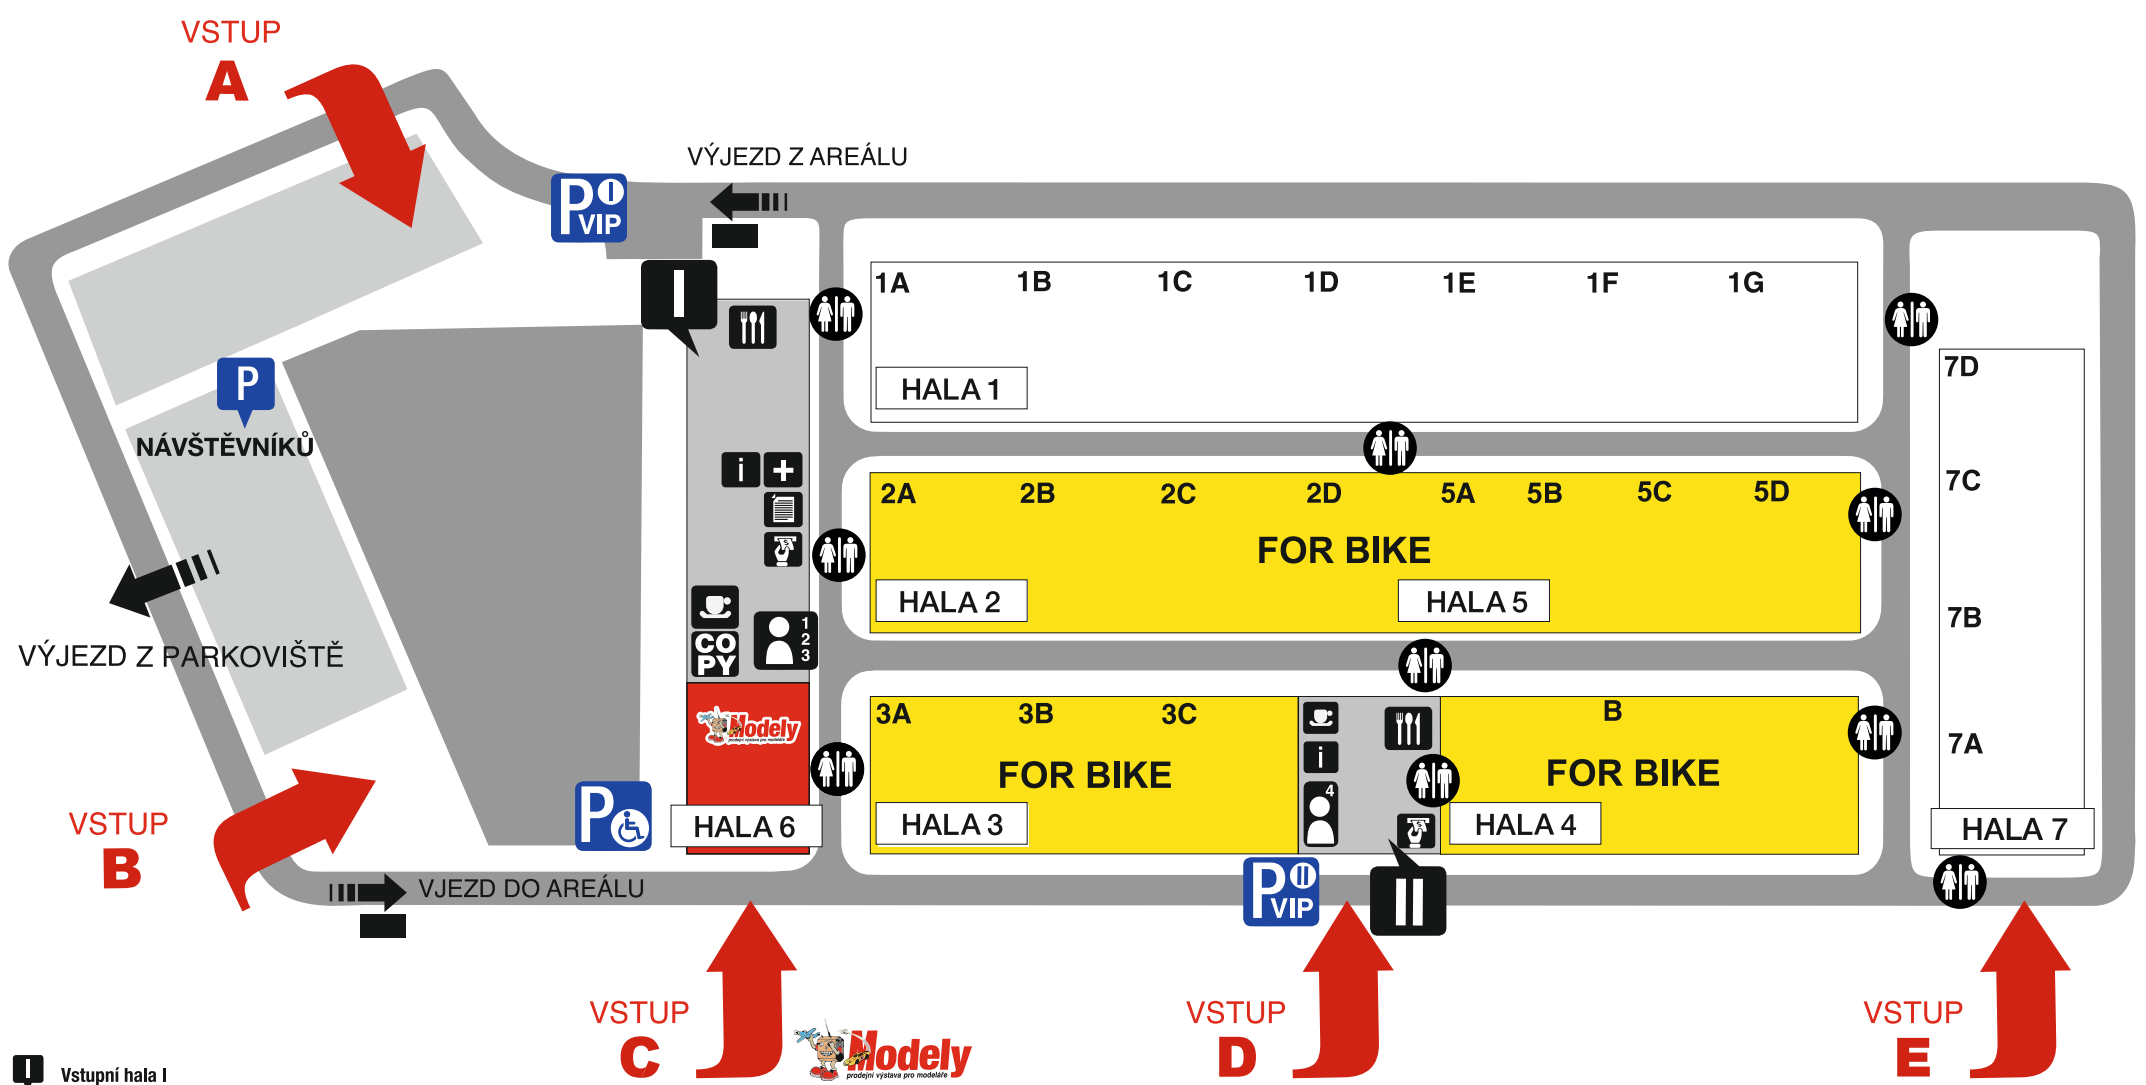


AKTUALIZOVÁNO DNE
AKTUALISIERT AM
UPDATED ON
28.2. 2022

HALA 6

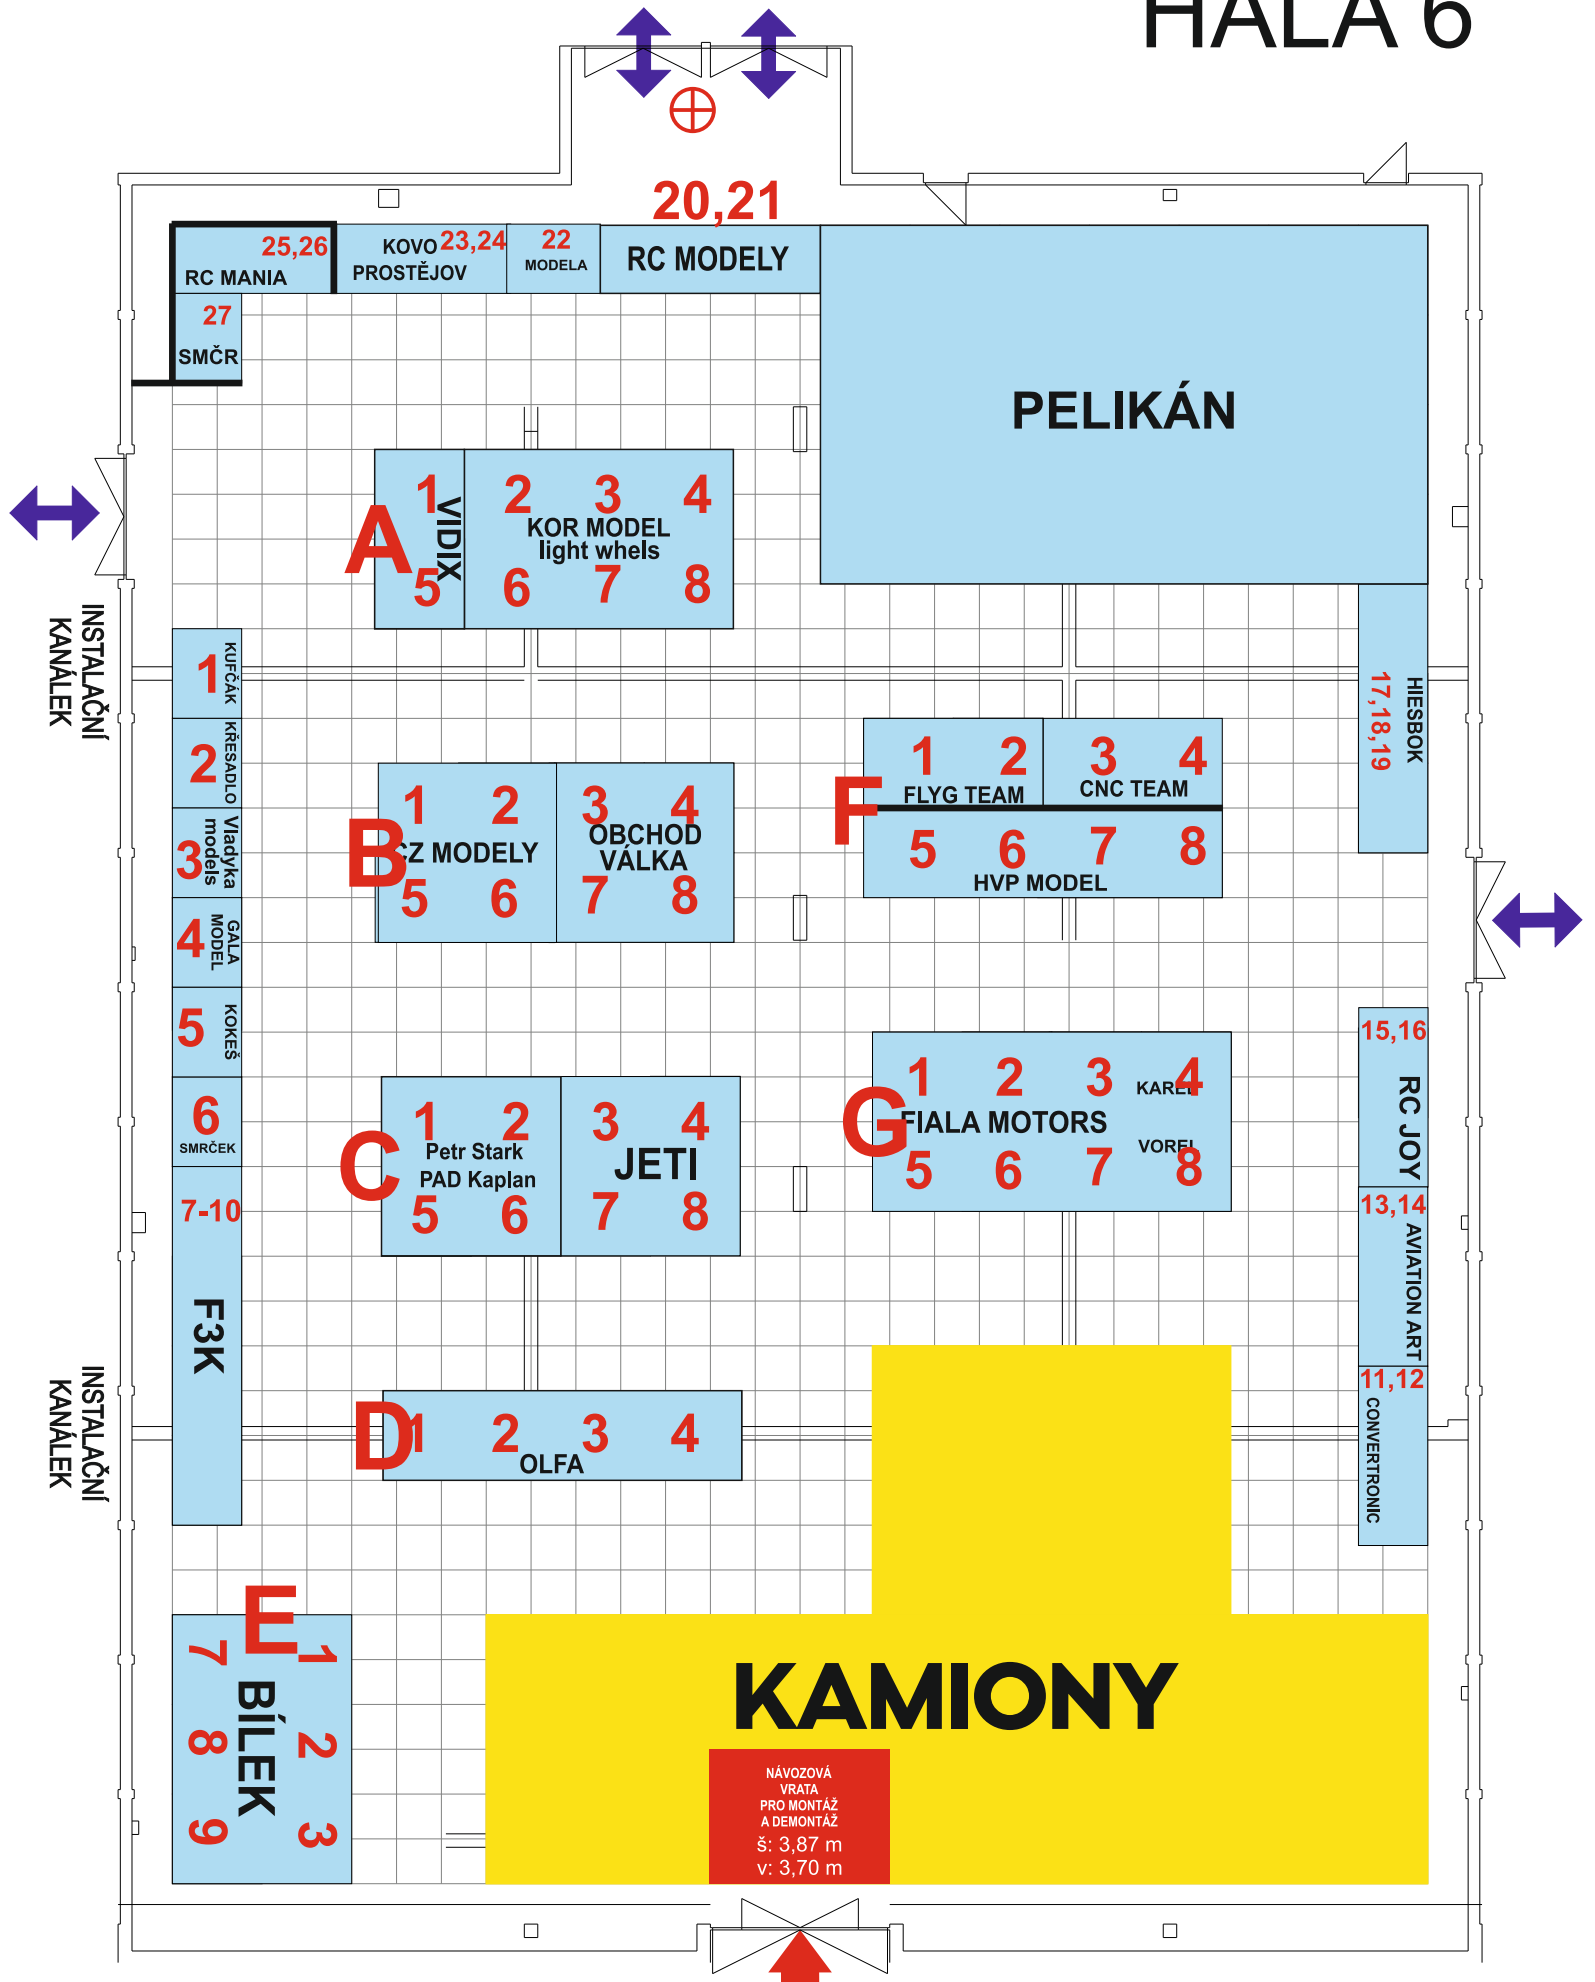

Modely
prodejní výstava pro modeláře

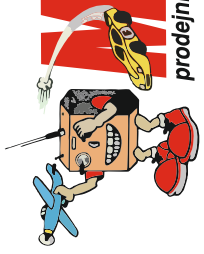

- Vstupní hala I
- Vstupní hala II
- informace
- Kongresový sál (1. patro Vstupní haly II)
- konferenční centrum (sály 1, 2, 3)
- přednáškový sál 4 / šatna / registrace
- press centrum
- business centrum
- registrace
- první pomoc
- bankomat
- kavárna
- restaurant
- parkoviště
- WC
- grafický a veletržní servis CREATIV EXPO